

Gebäudeschnitt OST-West

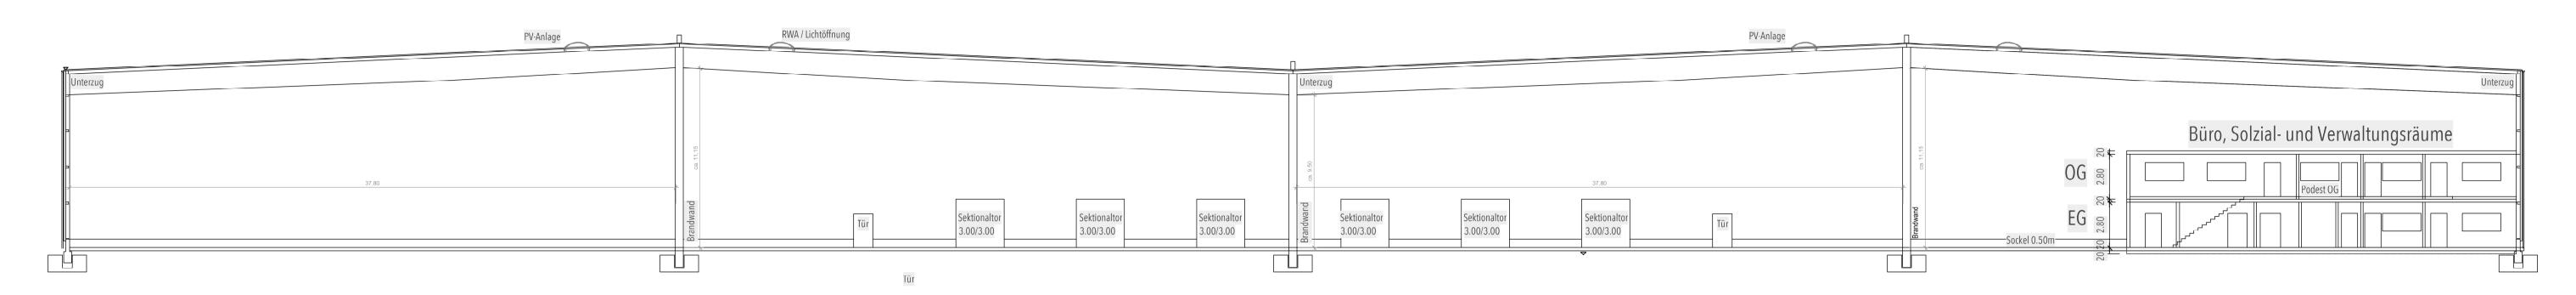


Ansicht Nord

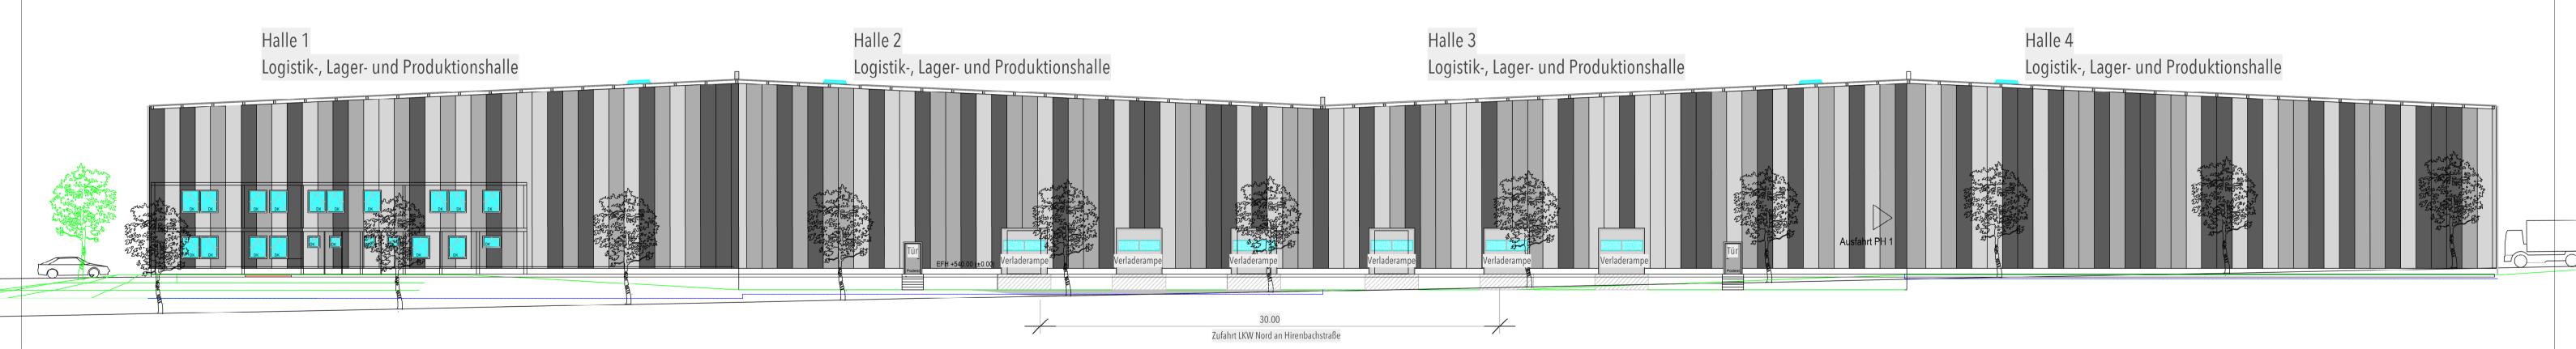

Neubau einer Logistik- Lager und Produktionshalle mit Büro Gebäudeschnitt und Ansicht



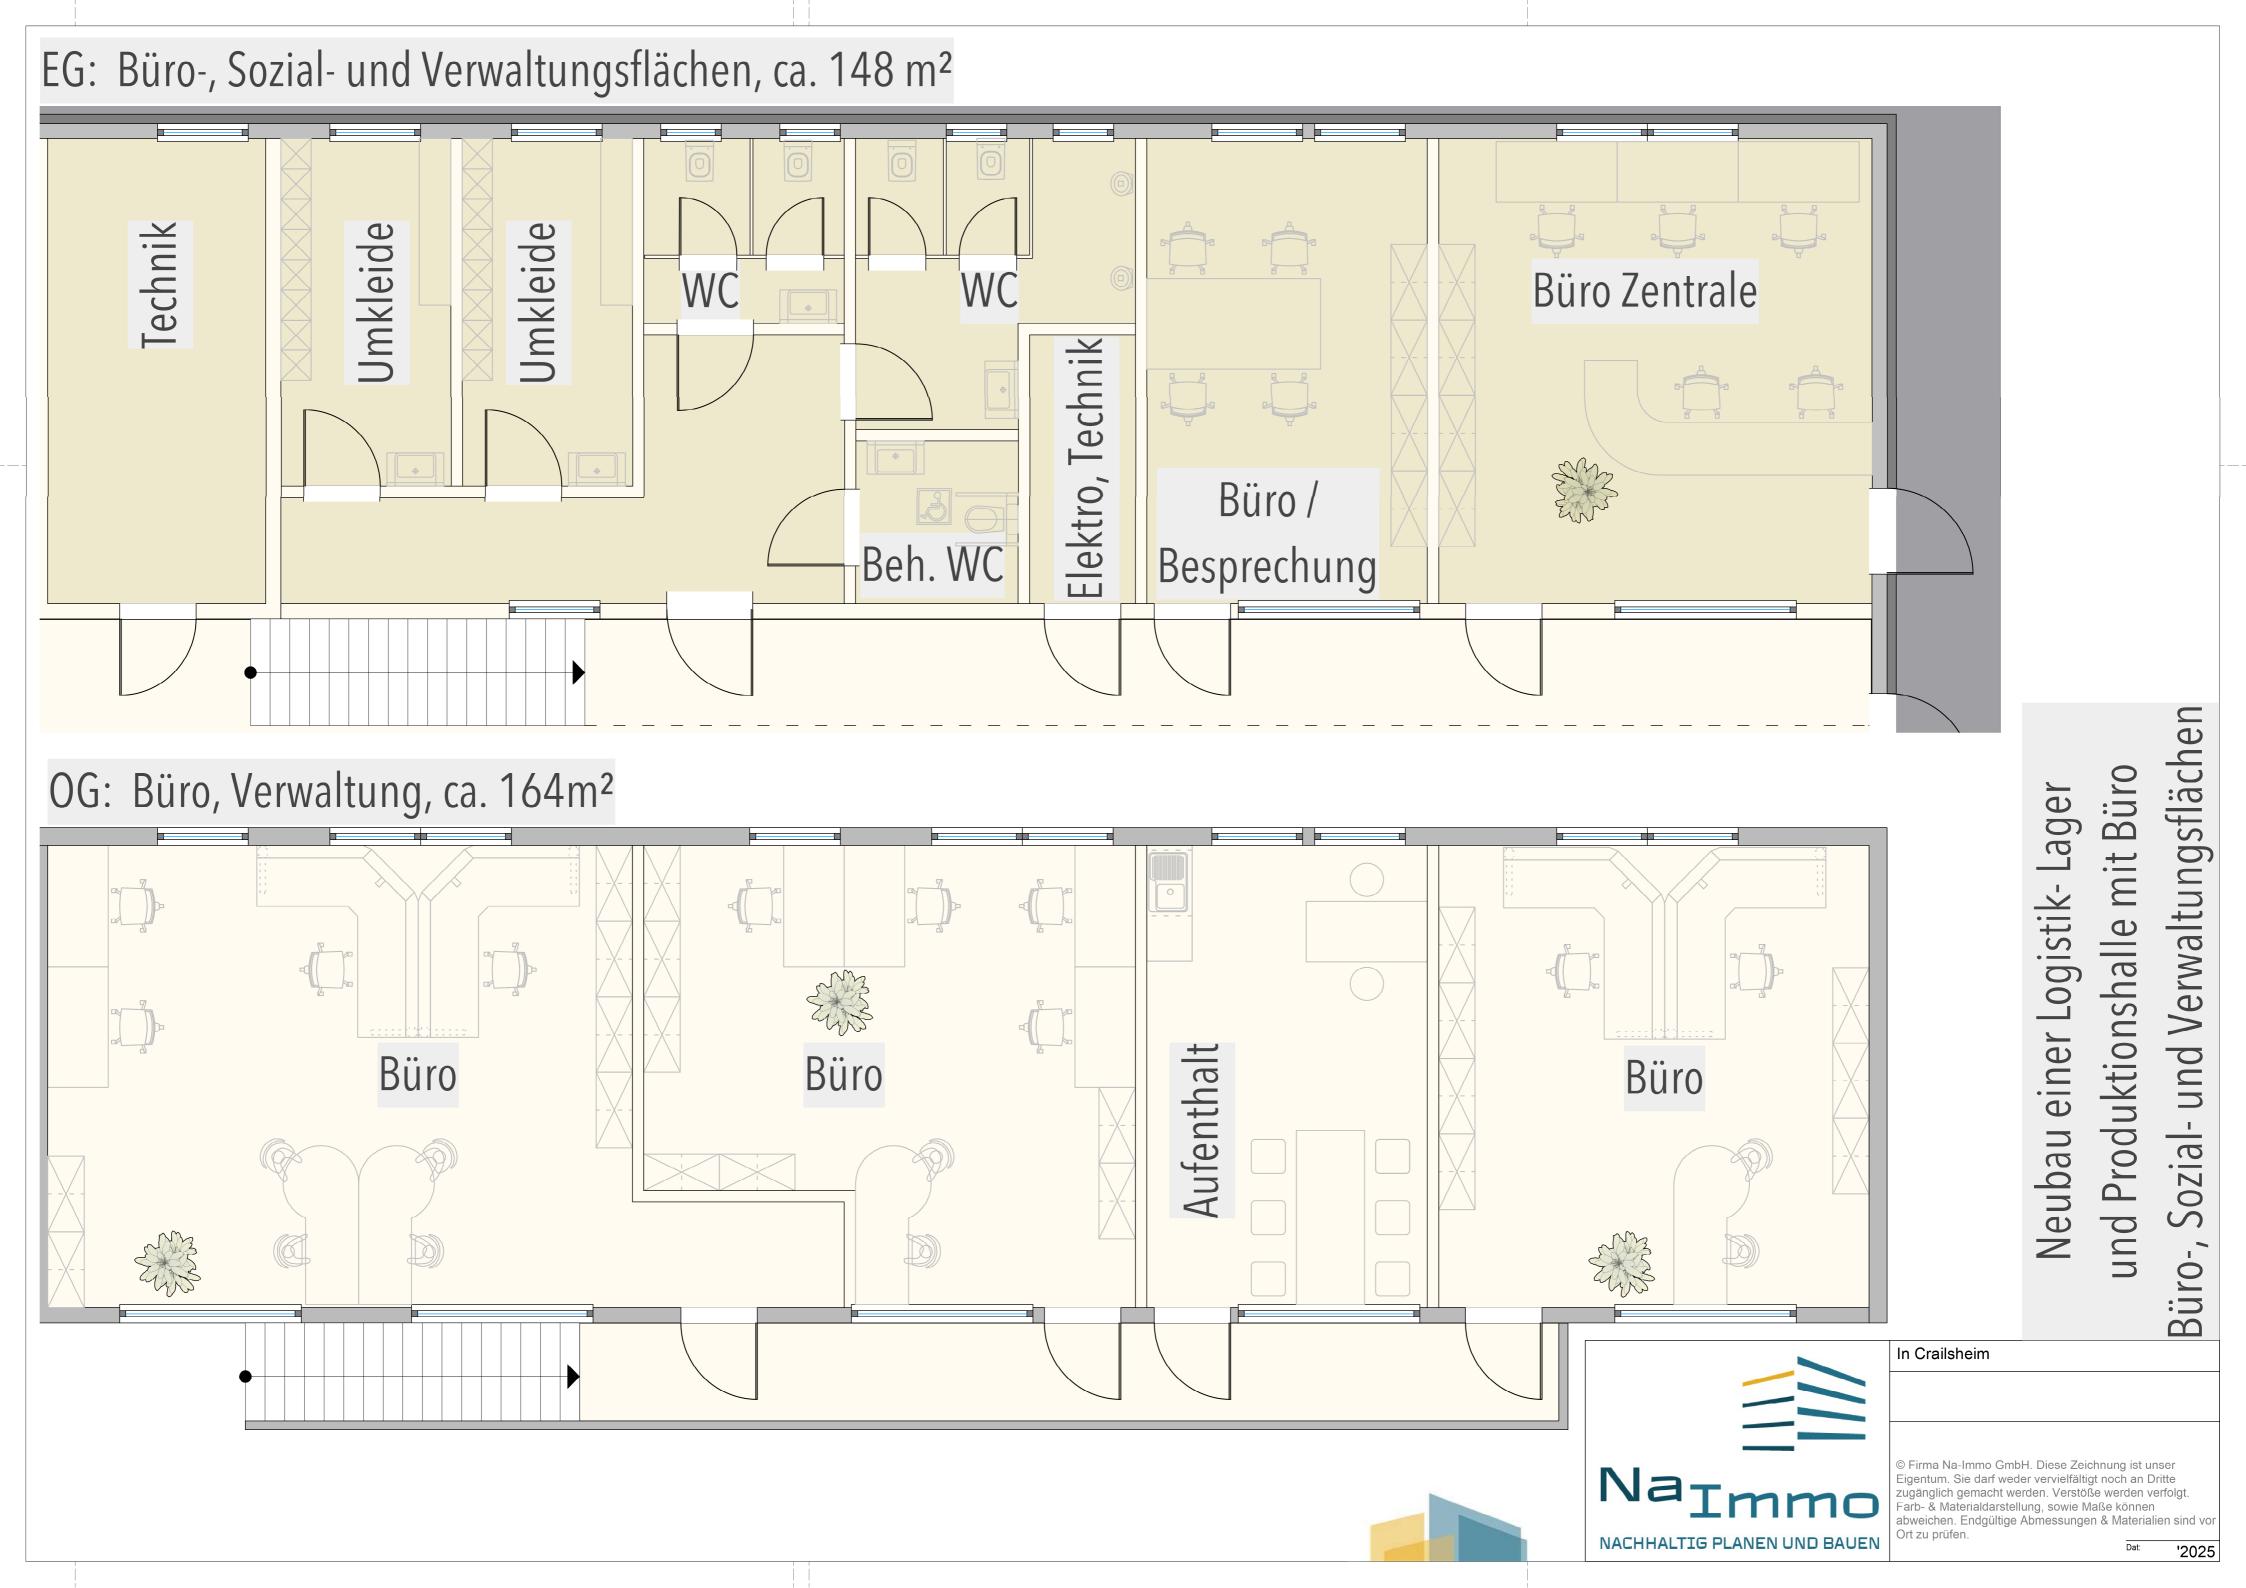



© Firma Na-Immo GmbH. Diese Zeichnung ist unser Eigentum. Sie darf weder vervielfältigt noch an Dritte zugänglich gemacht werden. Verstöße werden verfolgt. Farb- & Materialdarstellung, sowie Maße können abweichen. Endgültige Abmessungen & Materialien sind vor